

ID: 6640.3534.2021

MAPA DO CELÓW PROJEKTOWYCH

SKALA 1:500
SEKCJA : 7.124.11.16.3.1
woj: małopolskie
m. KRAKÓW
126104_9.0070, Podgórze
Nr ident. jedn. Nr obrębu Nazwa jedn. ewid.

PRZEDMIOT AKTUALIZACJI :
działka: 1/31

Układ współrz. : "2000"
Układ wysokości : EVRF2007

05.05.2021
Stan na dzień

05.05.2021
Data opracowania

Poświadczam się że niniejszy dokument o numerze ID: GD-13.6640.3534.2021 złożony w Grodzkim Ośrodku Dokumentacji Geodezyjnej i Kartograficznej w Krakowie został przyjęty do zasobu w dniu 17.05.2021 protokołem nr : GD-13.6640.3534.2021_1_p1
Wykonawca: Geoprogress Usługi Geodeyjne Krzysztof Czarecki, 30-383 Kraków, Lubostroń 33/90
Kierownik prac: Łukasz Górka nr uprawnień 21894
Jestem świadomy odpowiedzialności karnej za złożenie fałszywego oświadczenia


mgr inż. Łukasz Górka
GEODETA PRAWNICY
nr 21894

Sporządził :

GEOPROGRESS
Usługi Geodezyjne Krzysztof Czarecki
30-383 Kraków, ul. Lubostroń 33/90
tel.: 600 979 900; e-mail: geoprogress@interia.pl
NIP: 679-252-69-25, KRS: 1427637243
www.geoprogress.pl

LEGENDA:

- budynek podlegający opracowaniu
- STd - kompletna studnia kontrolna PE kanalizacji deszczowej średnicy 800mm
- ST - kompletna studnia kontrolna PE drenażu opaskowego średnicy 400mm
- remontowana istniejąca kanalizacja deszczowa
- remontowany drenaż opaskowy
- projektowany remontowany chodnik
- projektowane remontowane opaski z kostki betonowej wokół budynku

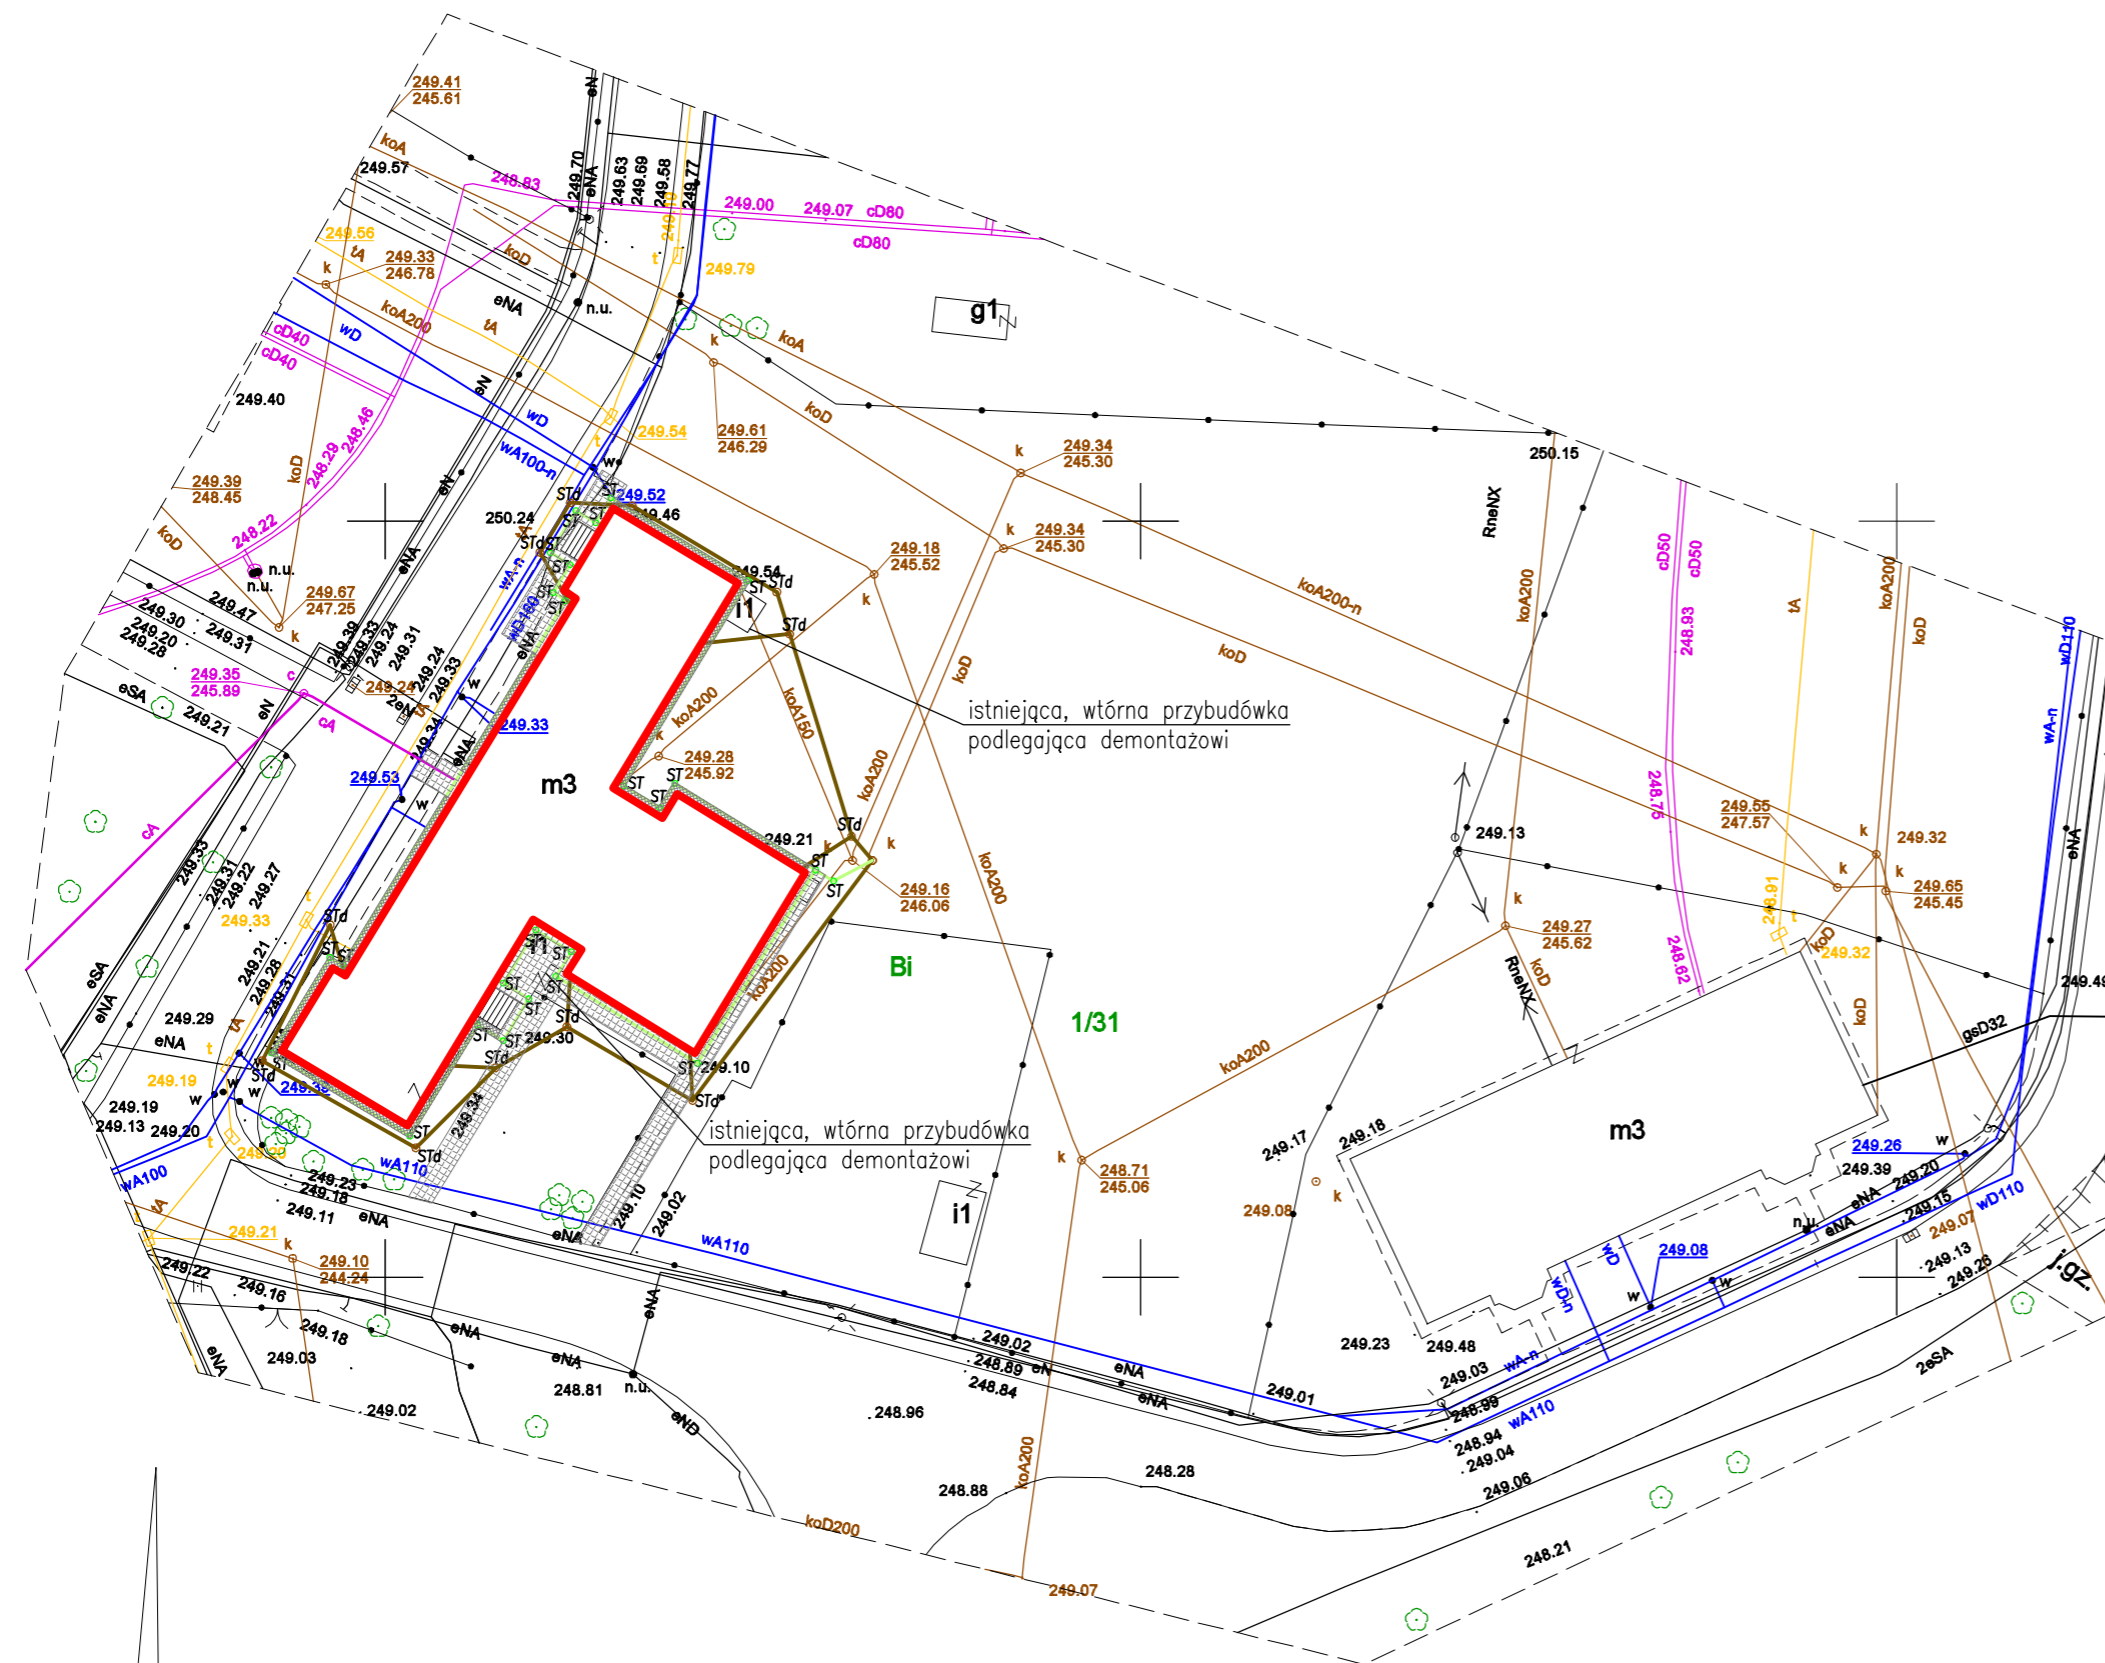

Mapę wykonano na podstawie istniejącej: mapy cyfrowej oraz bezpośredniego pomiaru w terenie.

Nie wyklucza się istnienia w terenie innych nie wskazanych na niniejszej mapie urządzeń podziemnych, które nie były zgłoszone do inwentaryzacji

W zakresie mapy brak uzgodnień ZUDP oraz MPZP

Nie badano służebności gruntowych

ZBP ZESPÓŁ BIUR PROJEKTOWYCH
Zespół Biur Projektowych tel/fax (12) 423 47 39
ul. Świętokrzyska 12, +48 607 616 222
30 - 015 Kraków, +48 662 299 165
e - mail: biuro@wolarek-zatorowski.eu
www.wolarek-zatorowski.eu

Temat:	Roboty budowlane polegające na remoncie konserwatorskim elewacji, remoncie dachu, wymianie stolarki okiennej oraz remoncie istniejącej kanalizacji deszczowej i remoncie istniejącego drenażu opaskowego w budynku nr 19 zlokalizowanym przy ul. dr J. Babińskiego 29 w Krakowie, na działce nr 1/31, obręb 70, Podgórze.			
Inwestor:	Spółka pod firmą Małopolskie Parki Przemysłowe Sp. z o.o. z siedzibą w Krakowie, ul. Babińskiego 29/24/2A, 30-394 Kraków			
Adres:	ul. Babińskiego 29, 30-394 Kraków dz. nr 1/31, obręb 70, Podgórze			
Projektant:	mgr inż. Piotr Wolarek MAP/0174/POOK/09 mgr inż. arch. Rafał Knež SW-31/2006			
Sprawdzający:	mgr inż. arch. Rafał Socha 8/07/SLOKk			
Opracowanie:	Inż. arch. Anna Leśniak			
Tytuł:	PROJEKT ZAGOSPODAROWANIA TERENU			
Data:	Branża:	Faza:	Skala:	Nr rysunku:
05.2021	ARCHITEKTURA	PROJEKT BUDOWLANY	1:500	PZT_19_01